



### Vissteiger dwarsprofiel 1:50

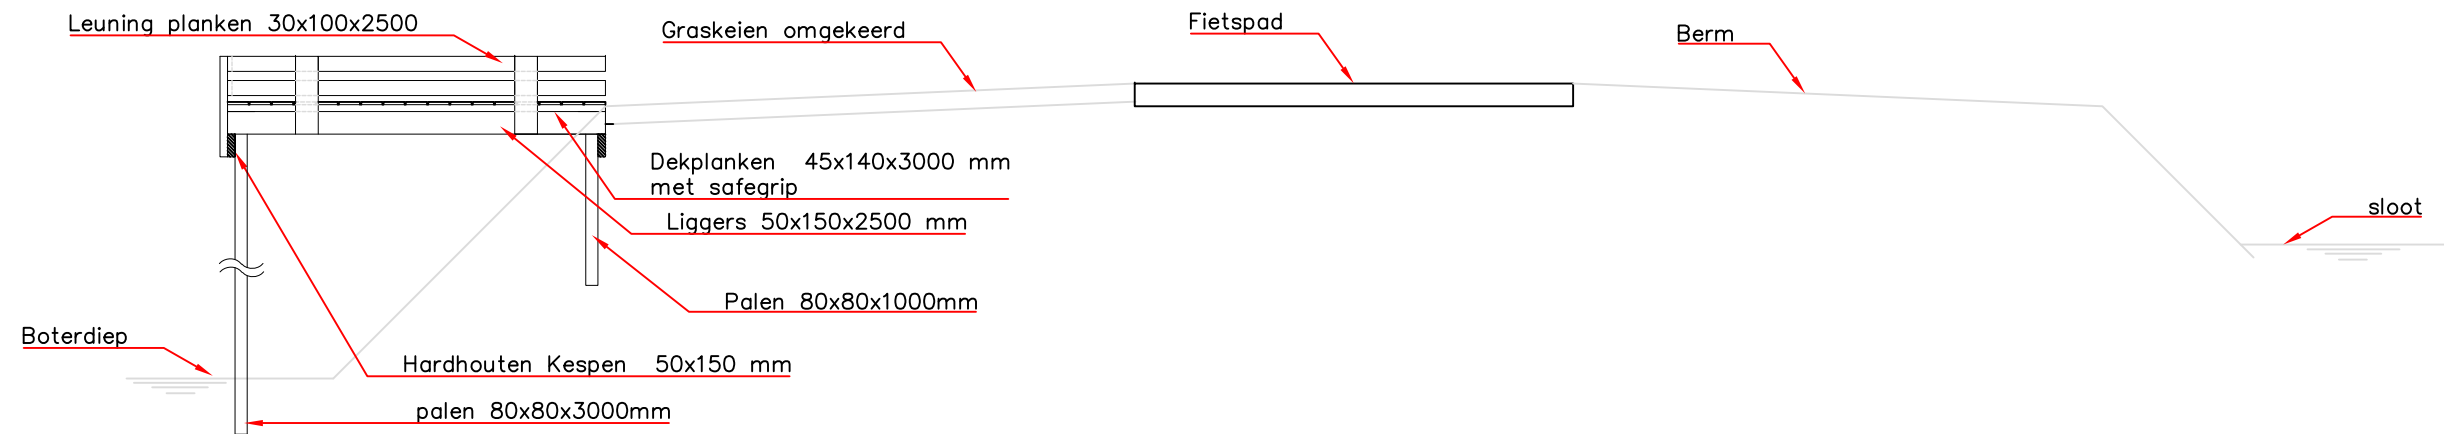

### Vissteiger bovenaanzicht 1:20

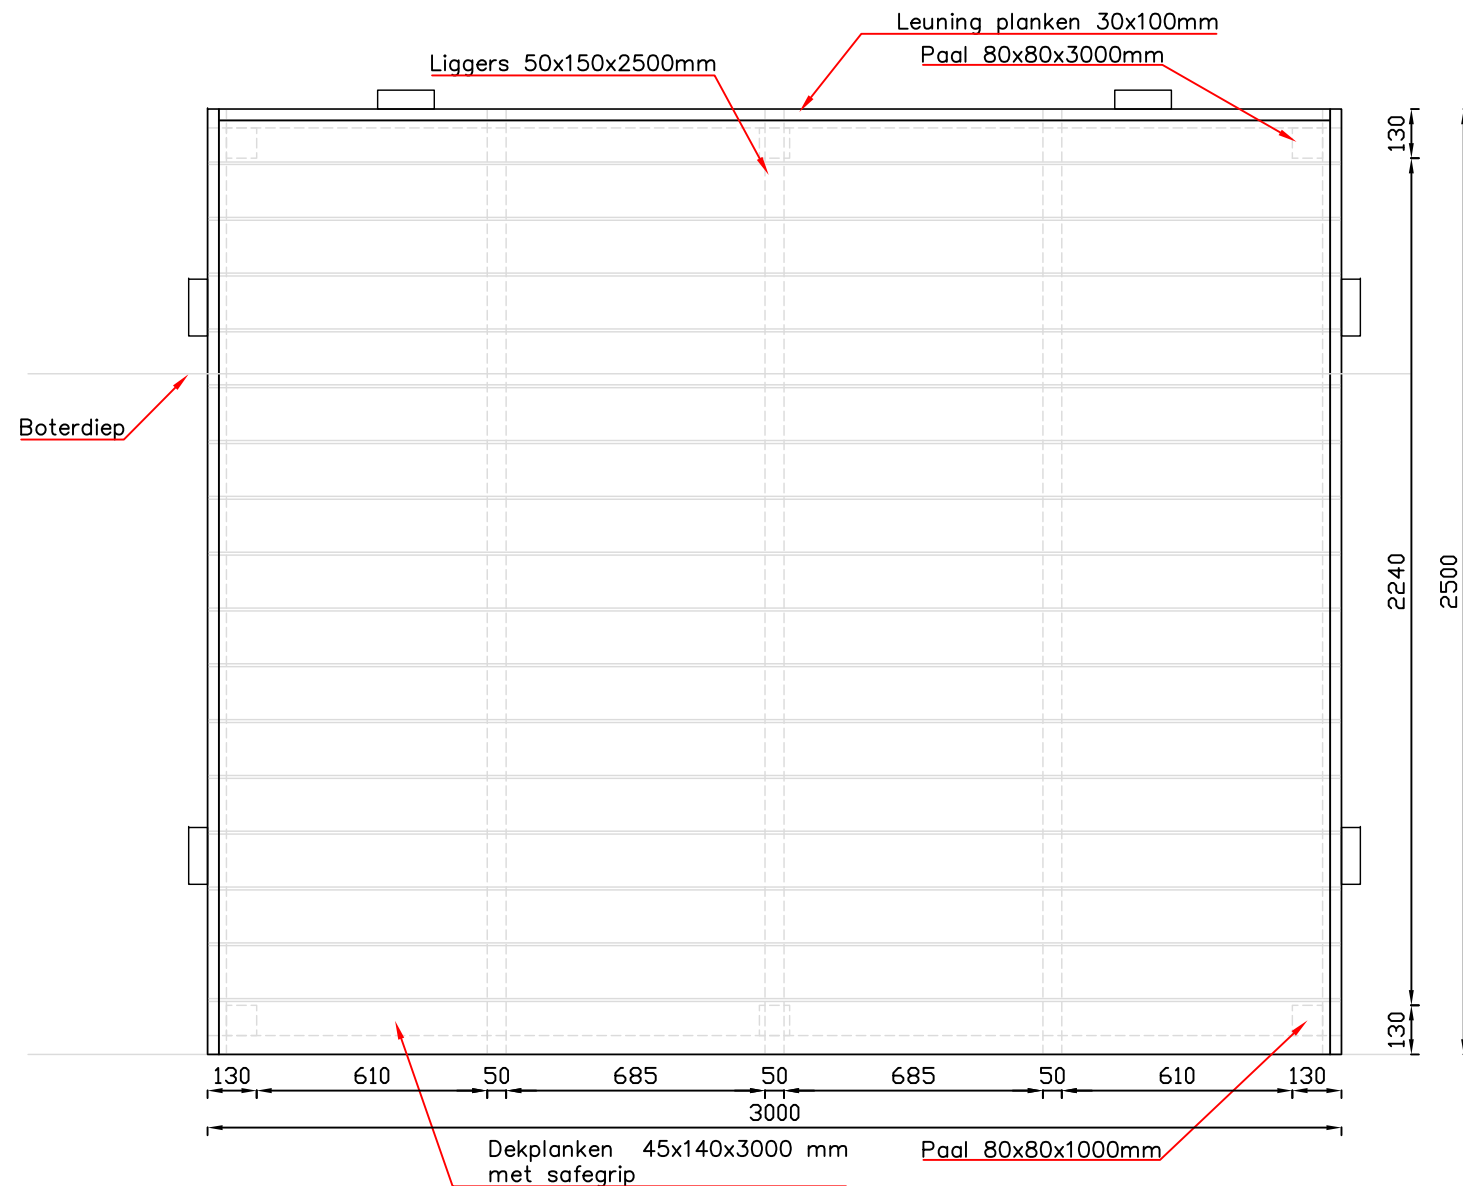

Projectnr.	Tekeningnr.	Schaal	Bladform.	Getekend	Datum	Gecontroleerd	Goedgekeurd
15111984	001	1:50	A3	edh	15-04-2020	ldh	Concept

Project : Vissteigers Boterdiep Groningen

Onderwerp : Aanbrengen mindervalide vissteigers 2500x3000 mm

Opdrachtgever :

Hengelclub Onderdendam



Raadhuisakade 3 KA Wildervank - tel. 06-53350856 - www.waterbouwdehaan.nl - info@waterbouwdehaan.nl